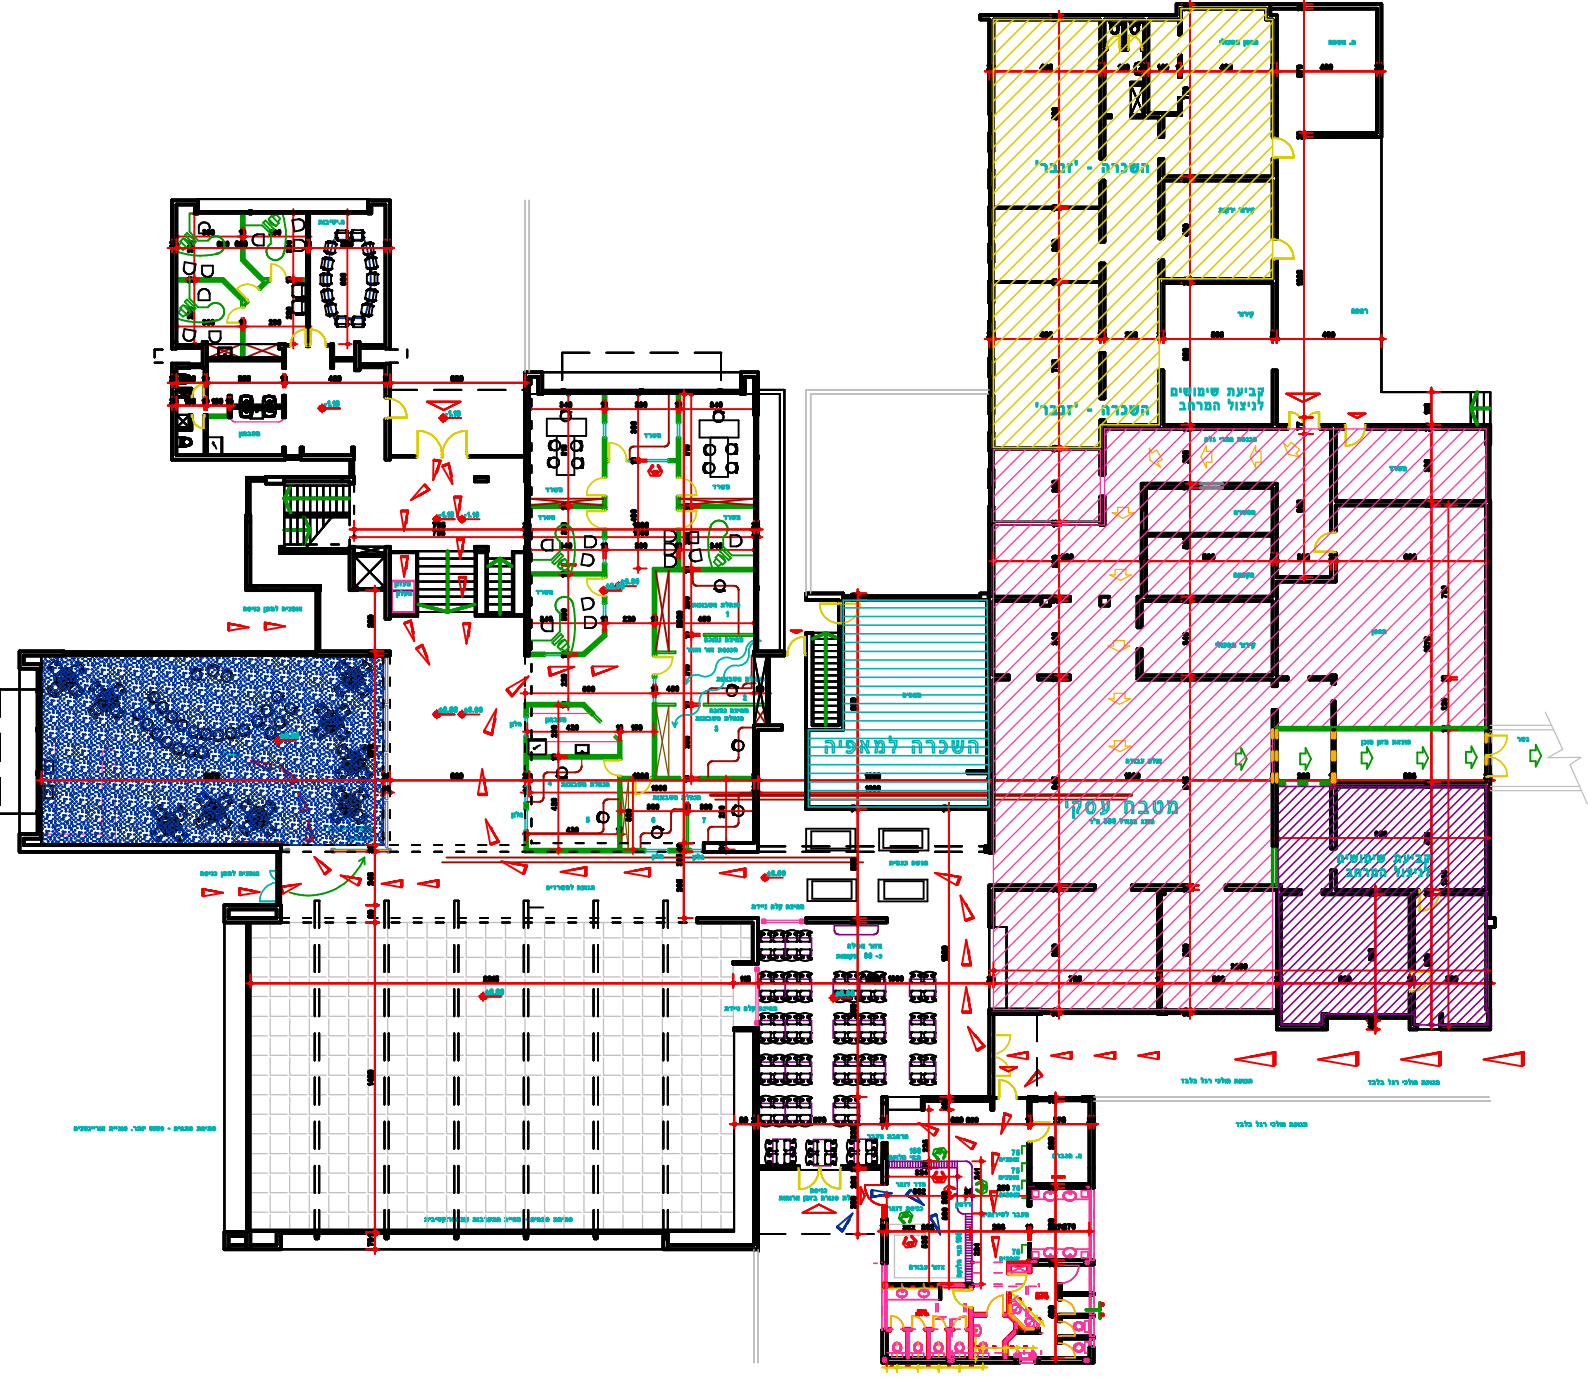
השכרה - 'זמבו'
קביעת שימושים לניצול המרחב
השכרה - 'זמבו'
השכרה למאפיה
מטבח עסקי
קביעת שימושים לניצול המרחב